

Kleingartenanlage


Bielenbergkoppel II

Verein: Gaarden-Süd e.V.

LiegNr: 2500

Fläche: 35.479 m² (70 Parzellen: 30.781 m²)

Nicht rechtsverbindlicher Entwurf

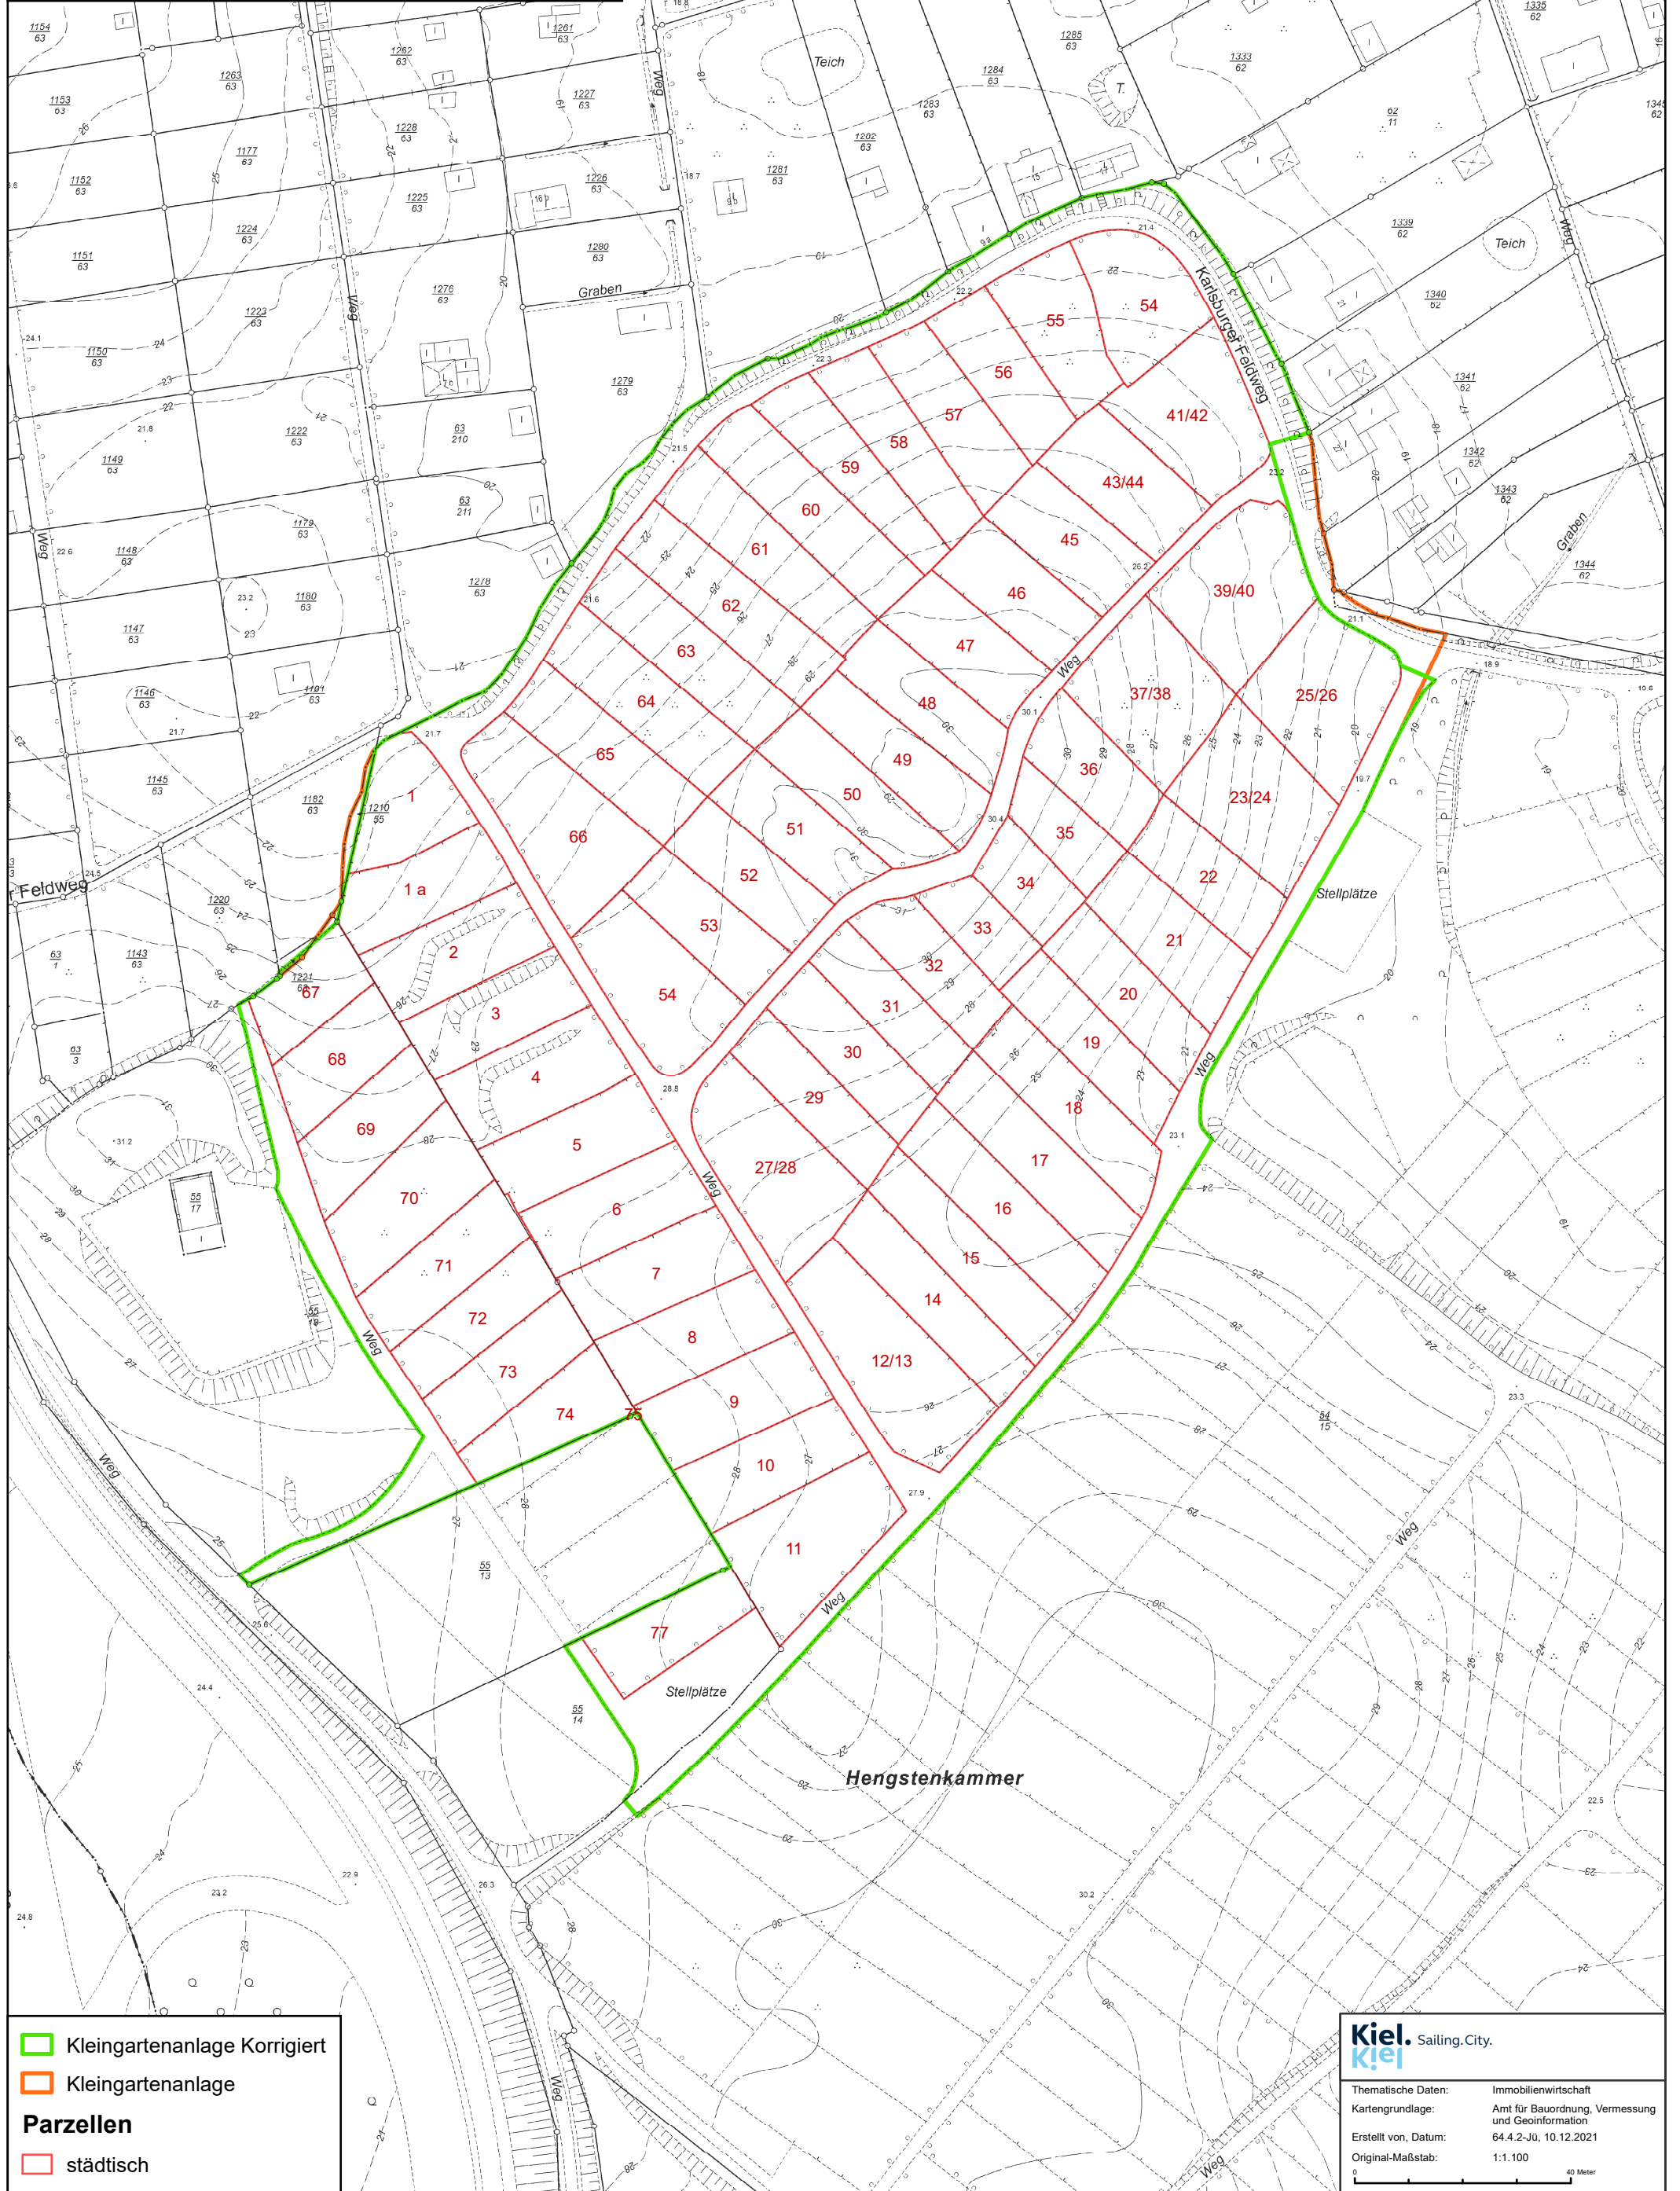

- Kleingartenanlage Korrigiert
- Kleingartenanlage
- Parzellen**
- städtisch

Kiel. Sailing.City.
Kiel

Thematische Daten: Immobilienwirtschaft
Kartengrundlage: Amt für Bauordnung, Vermessung und Geoinformation
Erstellt von, Datum: 64.4.2-Jü, 10.12.2021
Original-Maßstab: 1:1.100

0 40 Meter