

Kleingartenanlage


Bielenbergkoppel III

Verein: Gaarden-Süd e.V.

LiegNr: 2500

Fläche: 78.301 m² (134 Parzellen: 68.406 m²)

Nicht rechtsverbindlicher Entwurf

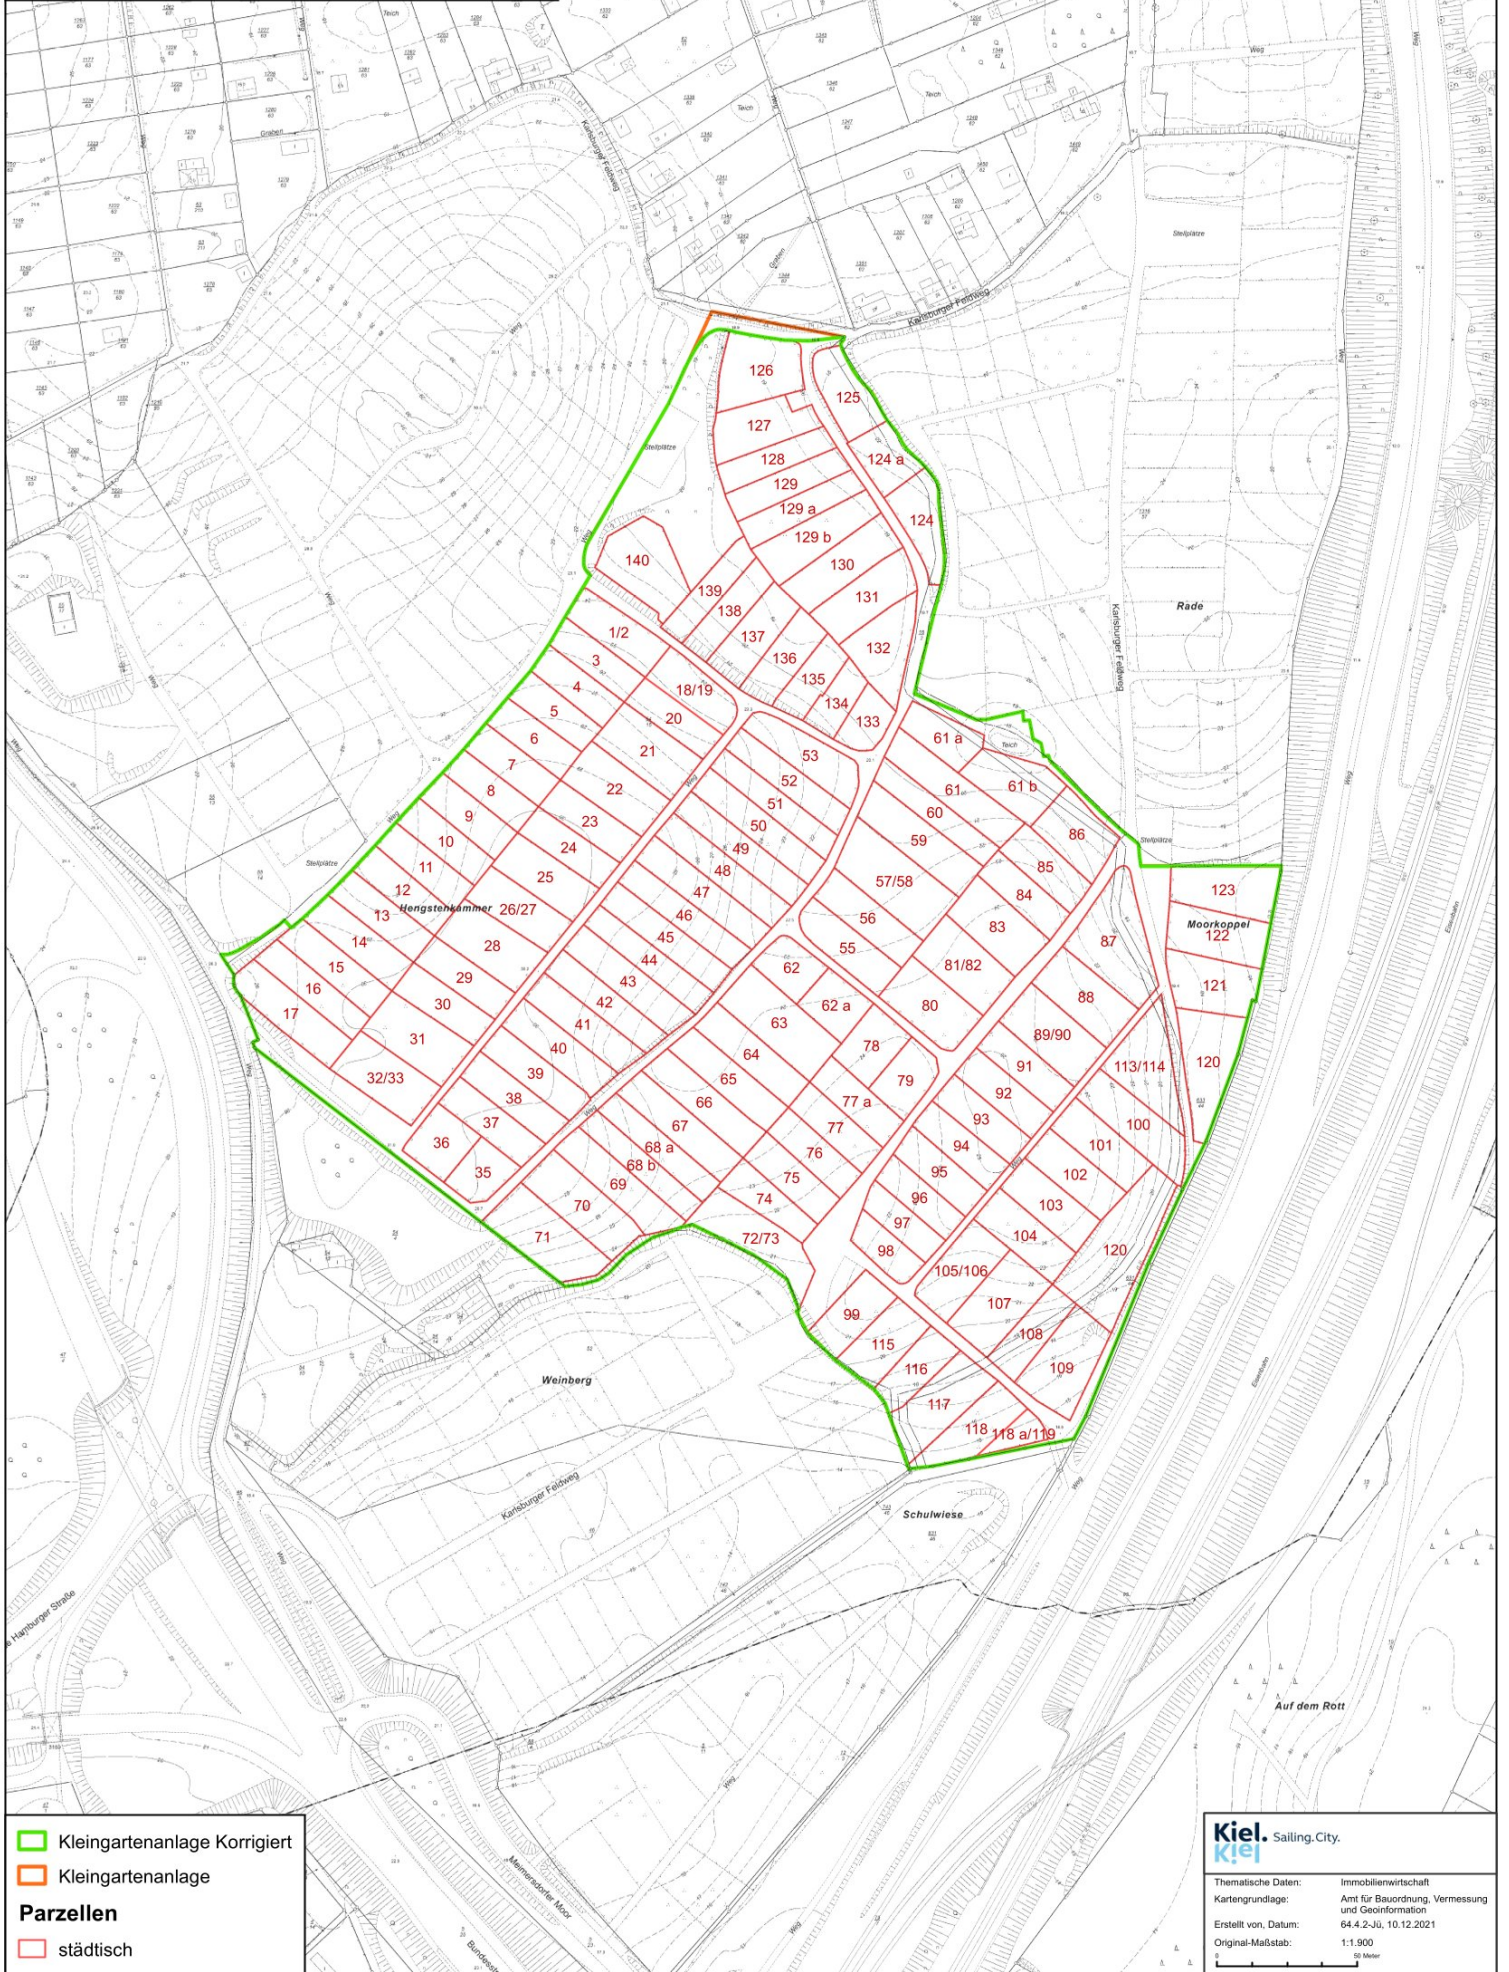

- Kleingartenanlage Korrigiert
- Kleingartenanlage
- Parzellen**
- städtisch

Kiel. Sailing.City.

Thematische Daten: Immobilienwirtschaft
Kartengrundlage: Amt für Bauordnung, Vermessung und Geoinformation
Erstellt von, Datum: 84.4.2-Jü, 10.12.2021
Original-Maßstab: 1:1.900

0 5 10 20 Meter