

# Kleingartenanlage


## Bielenbergkoppel V

Verein: Gaarden-Süd e.V.

LiegNr: 2080

Fläche: 76.456 m<sup>2</sup> (151 Parzellen: 67.005 m<sup>2</sup>)

**Nicht rechtsverbindlicher Entwurf**

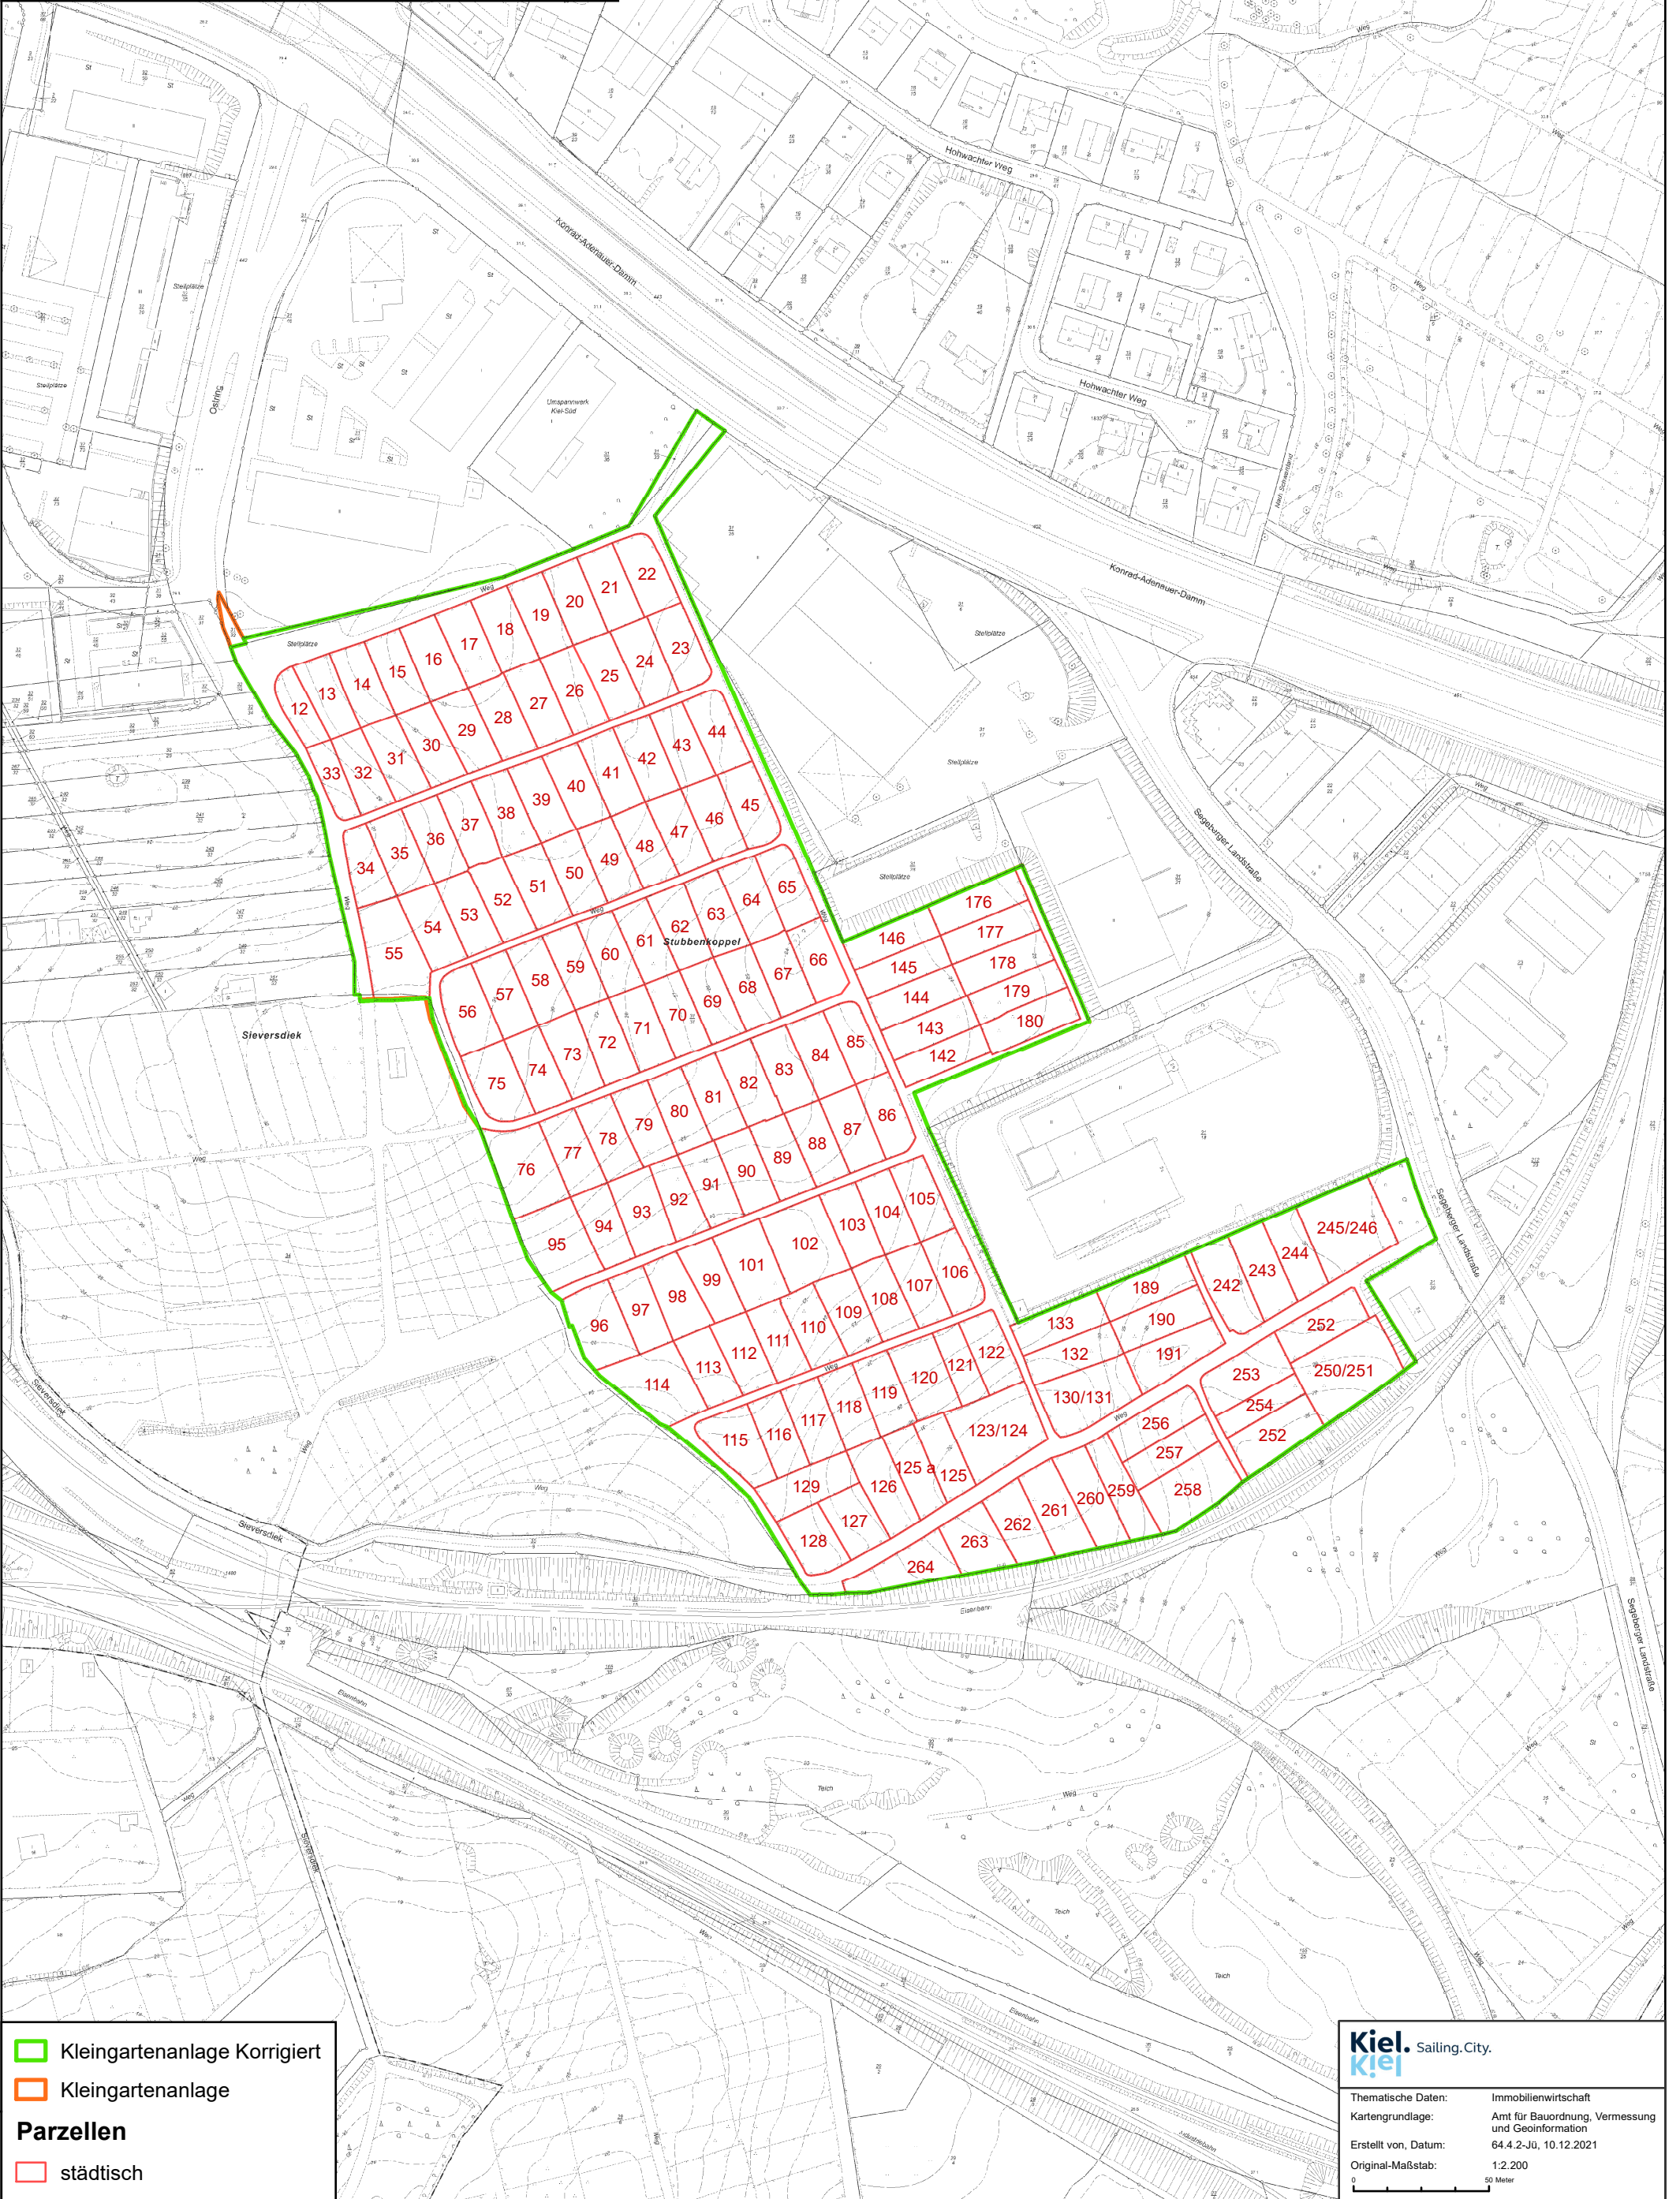

- █ Kleingartenanlage Korrigiert
- █ Kleingartenanlage
- Parzellen**
- städtisch

**Kiel.** Sailing.City.  
Kartengrundlage: Amt für Bauordnung, Vermessung und Geoinformation  
Erstellt von, Datum: 64.4.2-Jü, 10.12.2021  
Original-Maßstab: 1:2.200  
0 50 Meter