


Kleingartenanlage Sieversdiek Koppel XXIV

Verein: Gaarden-Süd e.V.

LiegNr: 2163

Fläche: 39.264 m² (63 Parzellen: 33.485 m²)

Nicht rechtsverbindlicher Entwurf

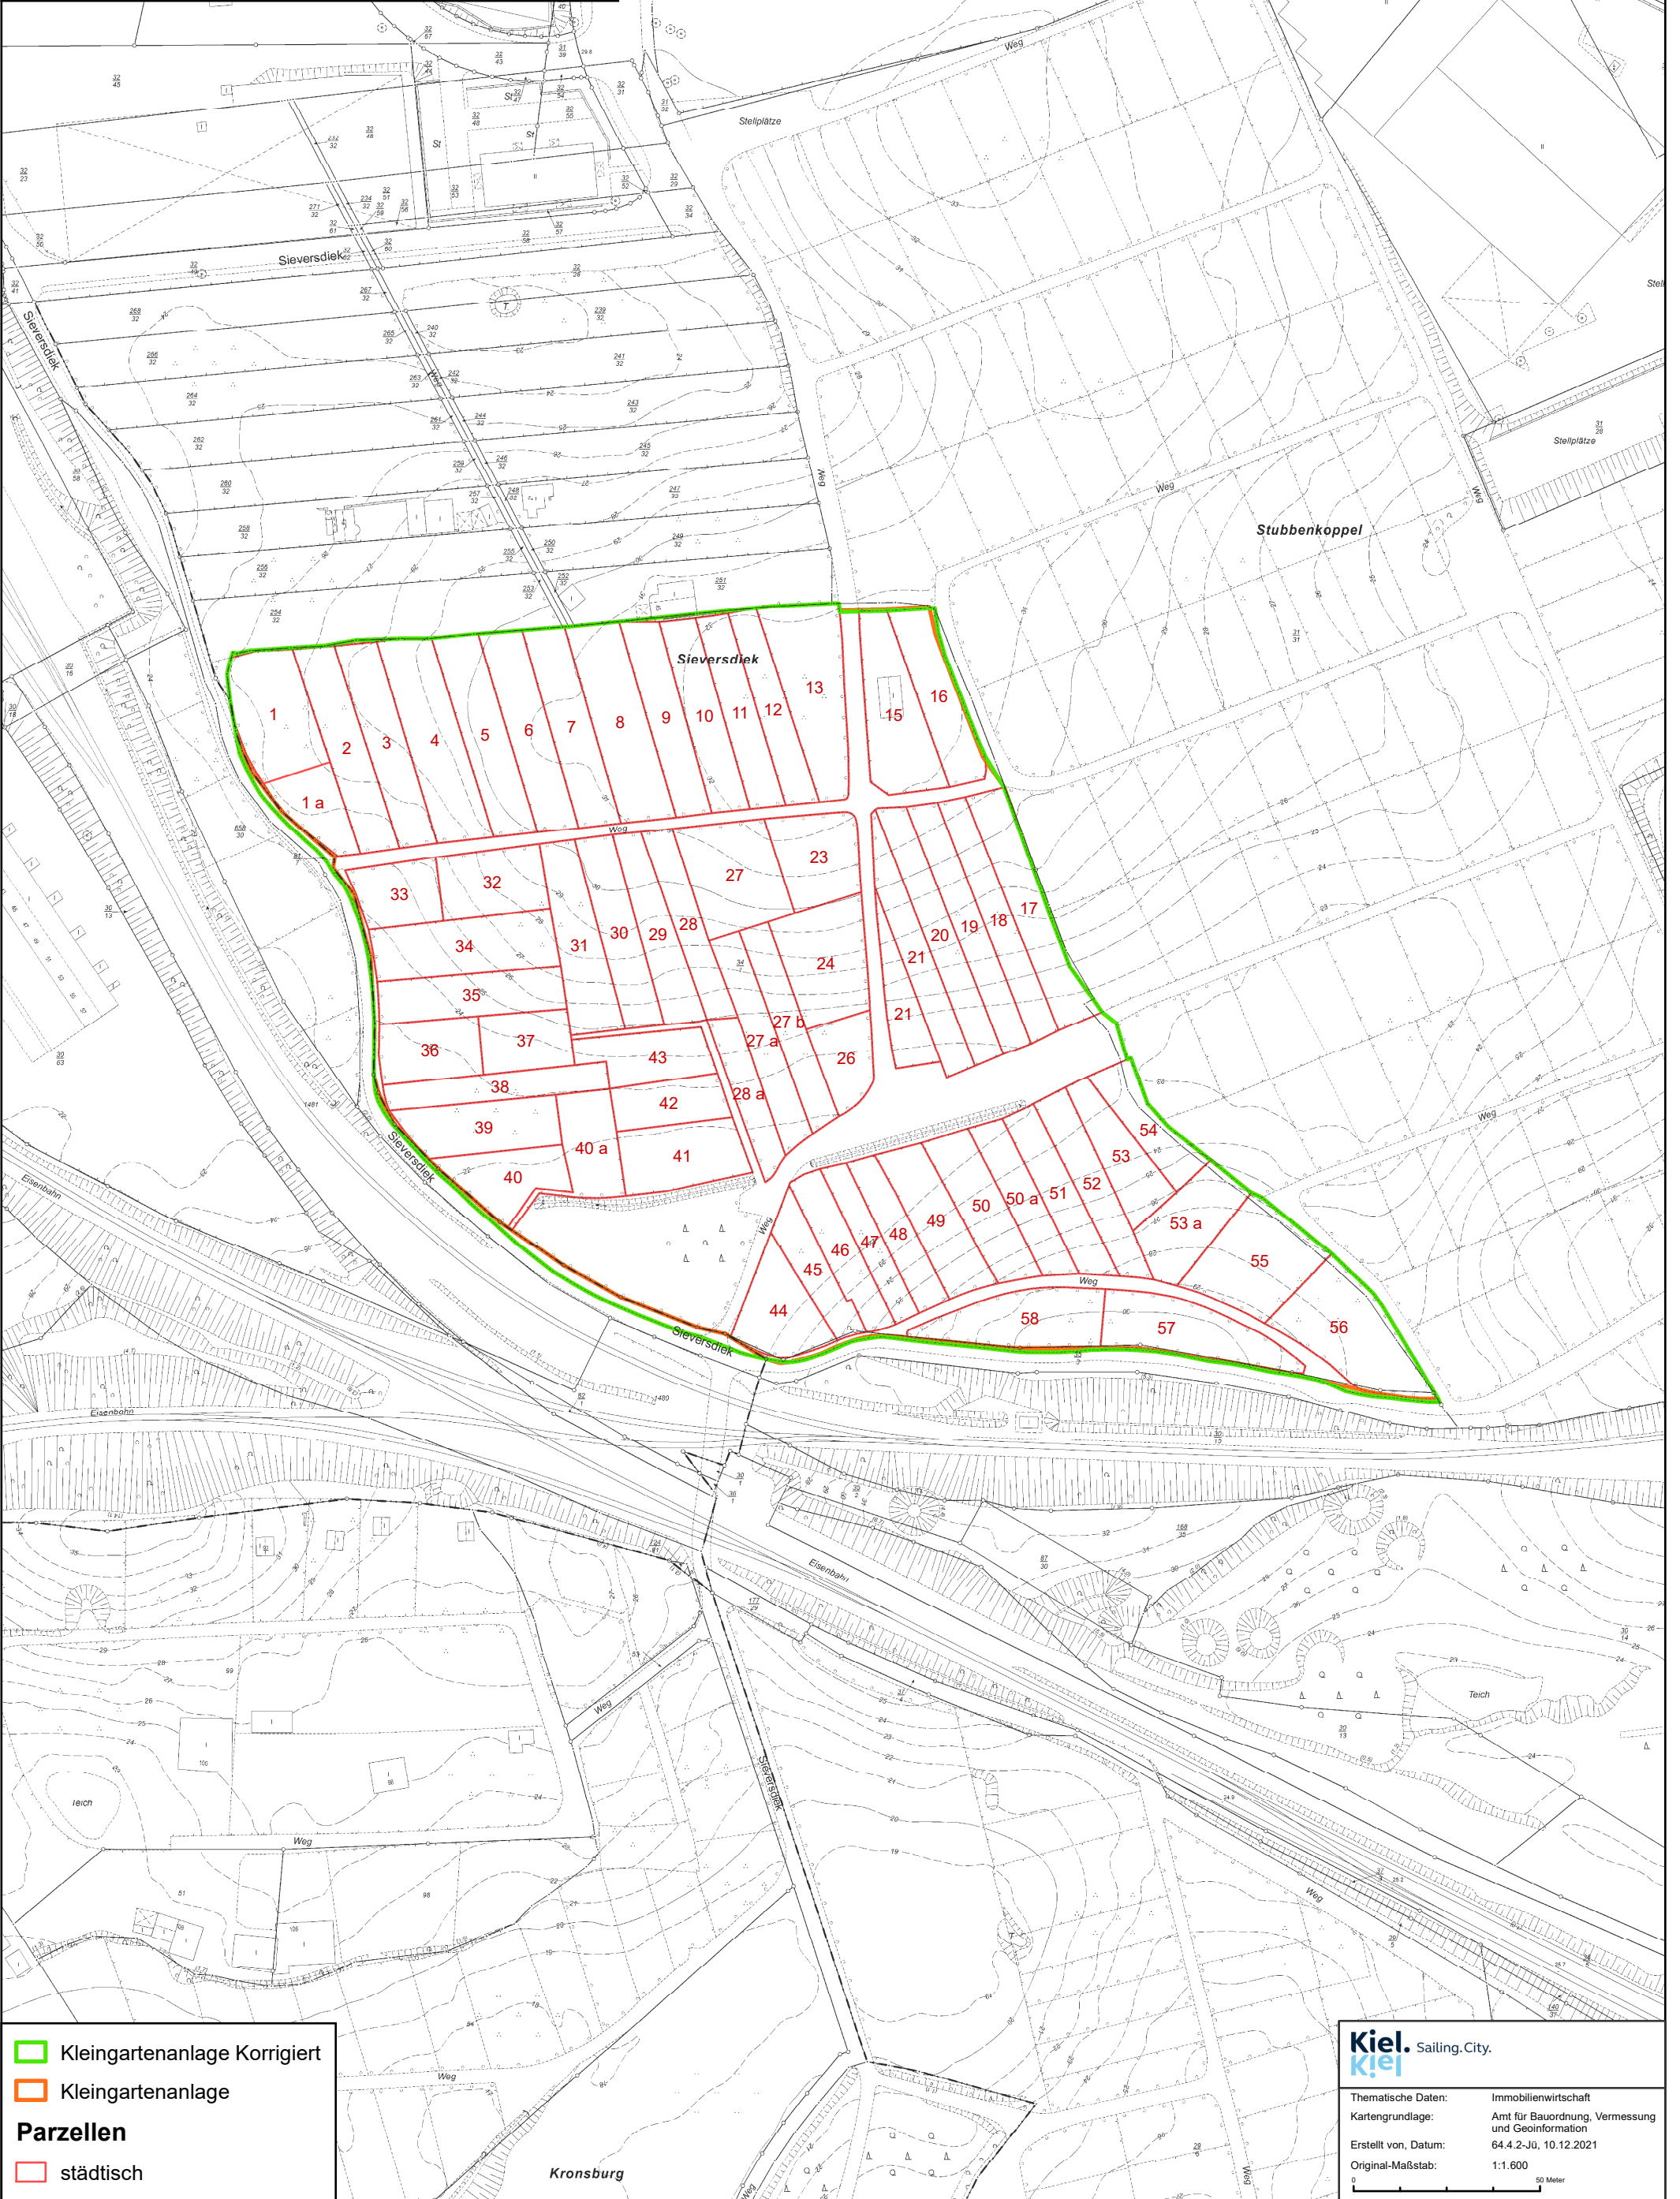

- ▭ Kleingartenanlage Korrigiert
- ▭ Kleingartenanlage
- Parzellen**
- ▭ städtisch

Kiel. Sailing.City.
Kiel

Thematische Daten:	Immobilienwirtschaft
Kartengrundlage:	Amt für Bauordnung, Vermessung und Geoinformation
Erstellt von, Datum:	64.4.2-Jü, 10.12.2021
Original-Maßstab:	1:1.600

0 50 Meter