

Kleingartenanlage

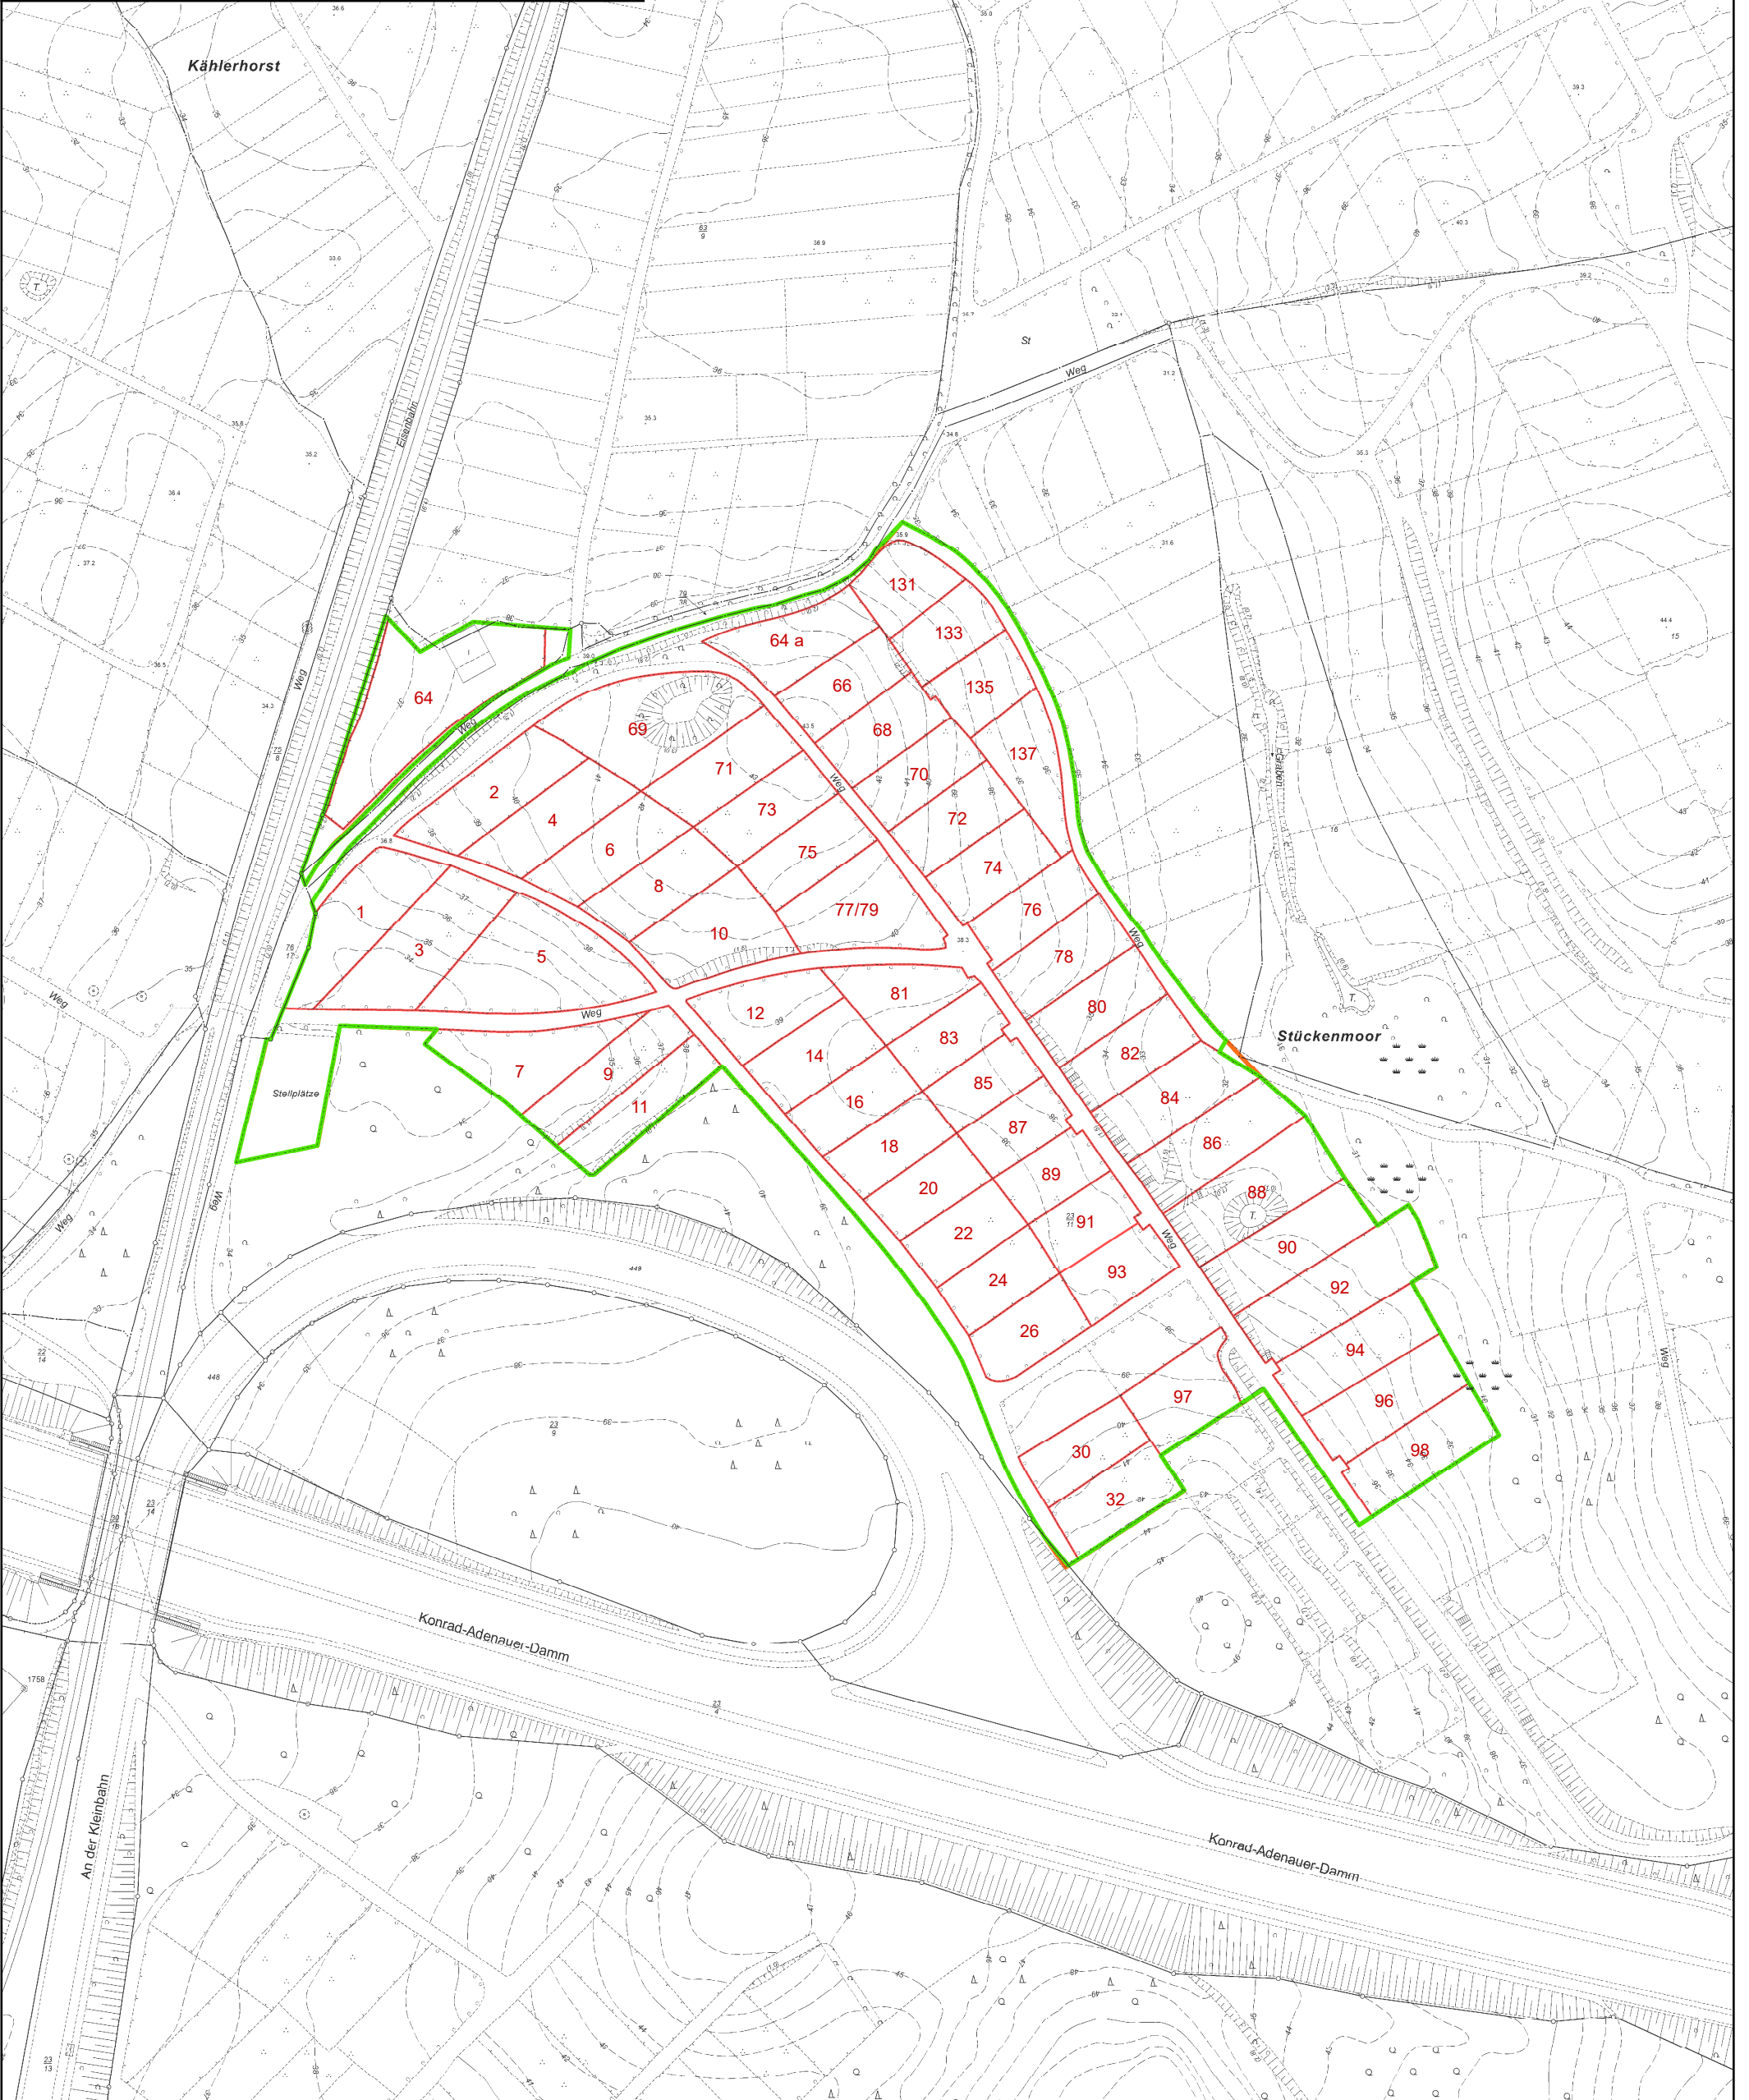
Weberkoppel IX




Verein: Gaarden-Süd e.V.

LiegNr: 2866

Fläche: 34.164 m² (57 Parzellen: 28.281 m²)

Nicht rechtsverbindlicher Entwurf



 Kleingartenanlage Korrigiert
 Kleingartenanlage
Parzellen
 städtisch

Kiel. Sailing.City.
Kiel

Thematische Daten: Immobilienwirtschaft
Kartengrundlage: Amt für Bauordnung, Vermessung und Geoinformation
Erstellt von, Datum: 64.4.2-Jü, 10.12.2021
Original-Maßstab: 1:1.500

0 50 Meter