

# Kleingartenanlage


## Weberkoppel VI

Verein: Gaarden-Süd e.V.

LiegNr: 1488

Fläche: 18.111 m<sup>2</sup> (38 Parzellen: 16.310 m<sup>2</sup>)

### Nicht rechtsverbindlicher Entwurf

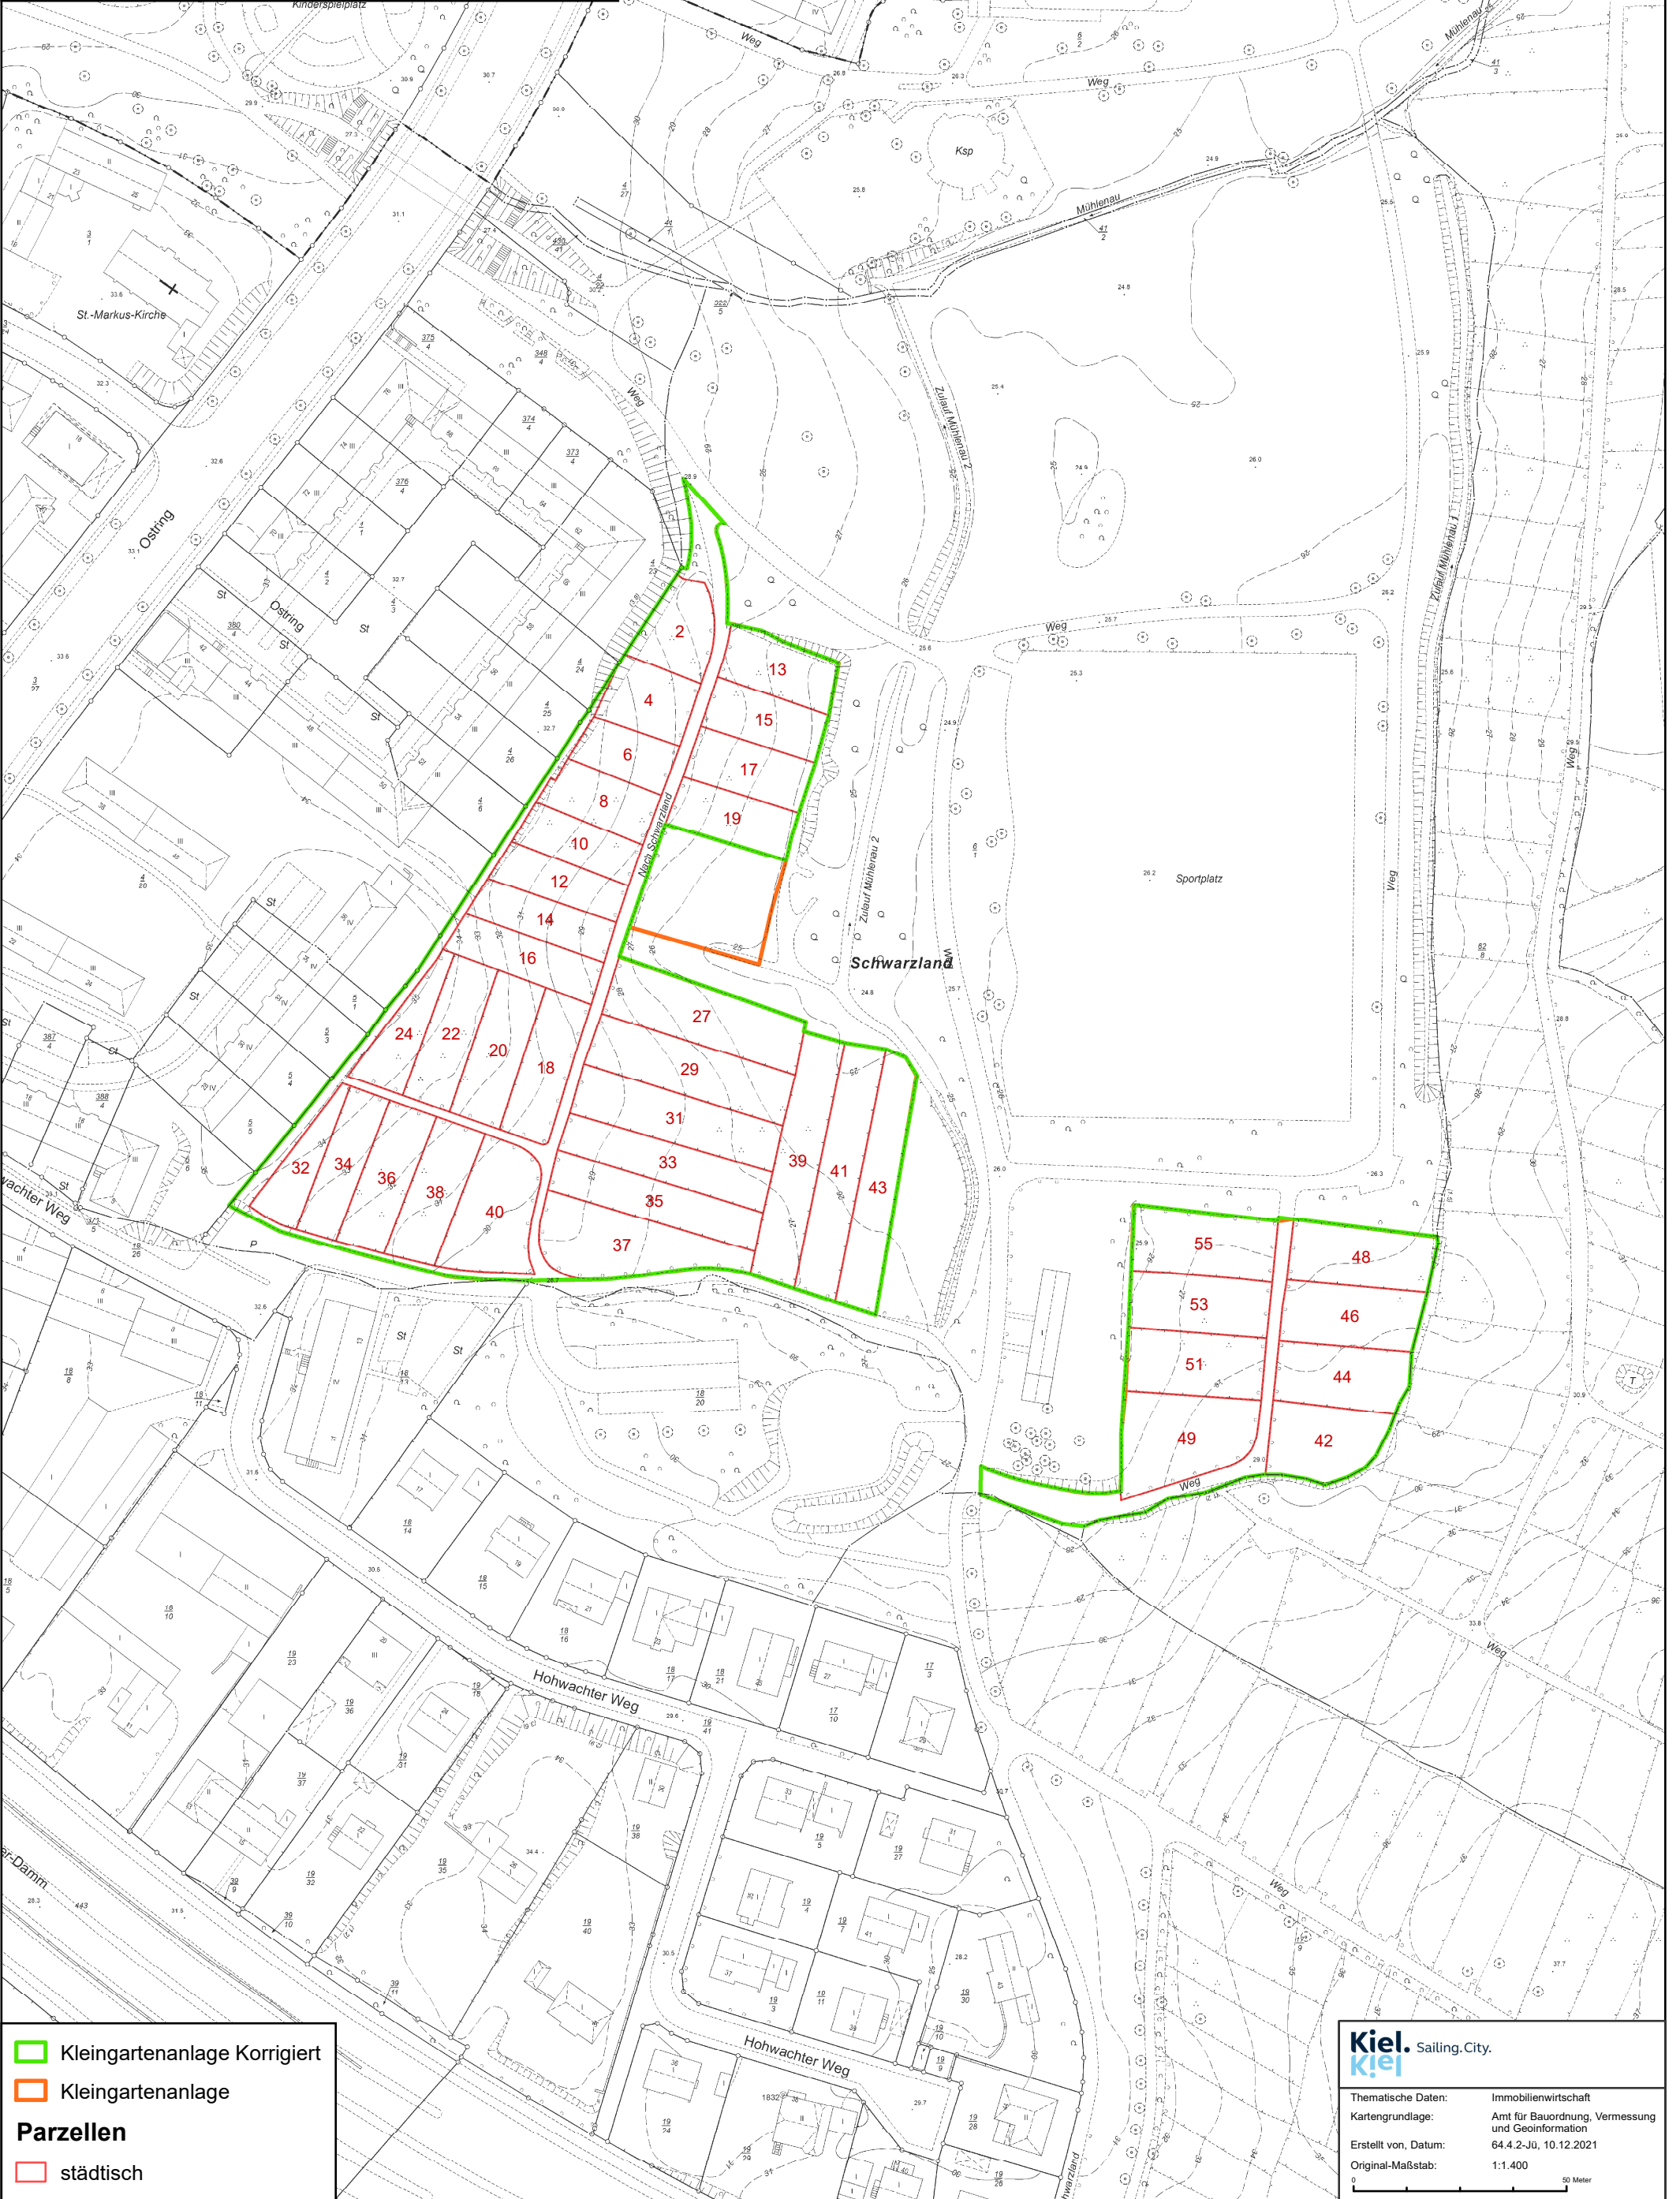

- ▭ Kleingartenanlage Korrigiert
- ▭ Kleingartenanlage
- Parzellen**
- ▭ städtisch

**Kiel.** Sailing.City.  
**Kiel**

Thematische Daten: Immobilienwirtschaft  
Kartengrundlage: Amt für Bauordnung, Vermessung und Geoinformation  
Erstellt von, Datum: 64.4.2-Jü, 10.12.2021  
Original-Maßstab: 1:1.400

0 50 Meter